


SEKTSIOON A

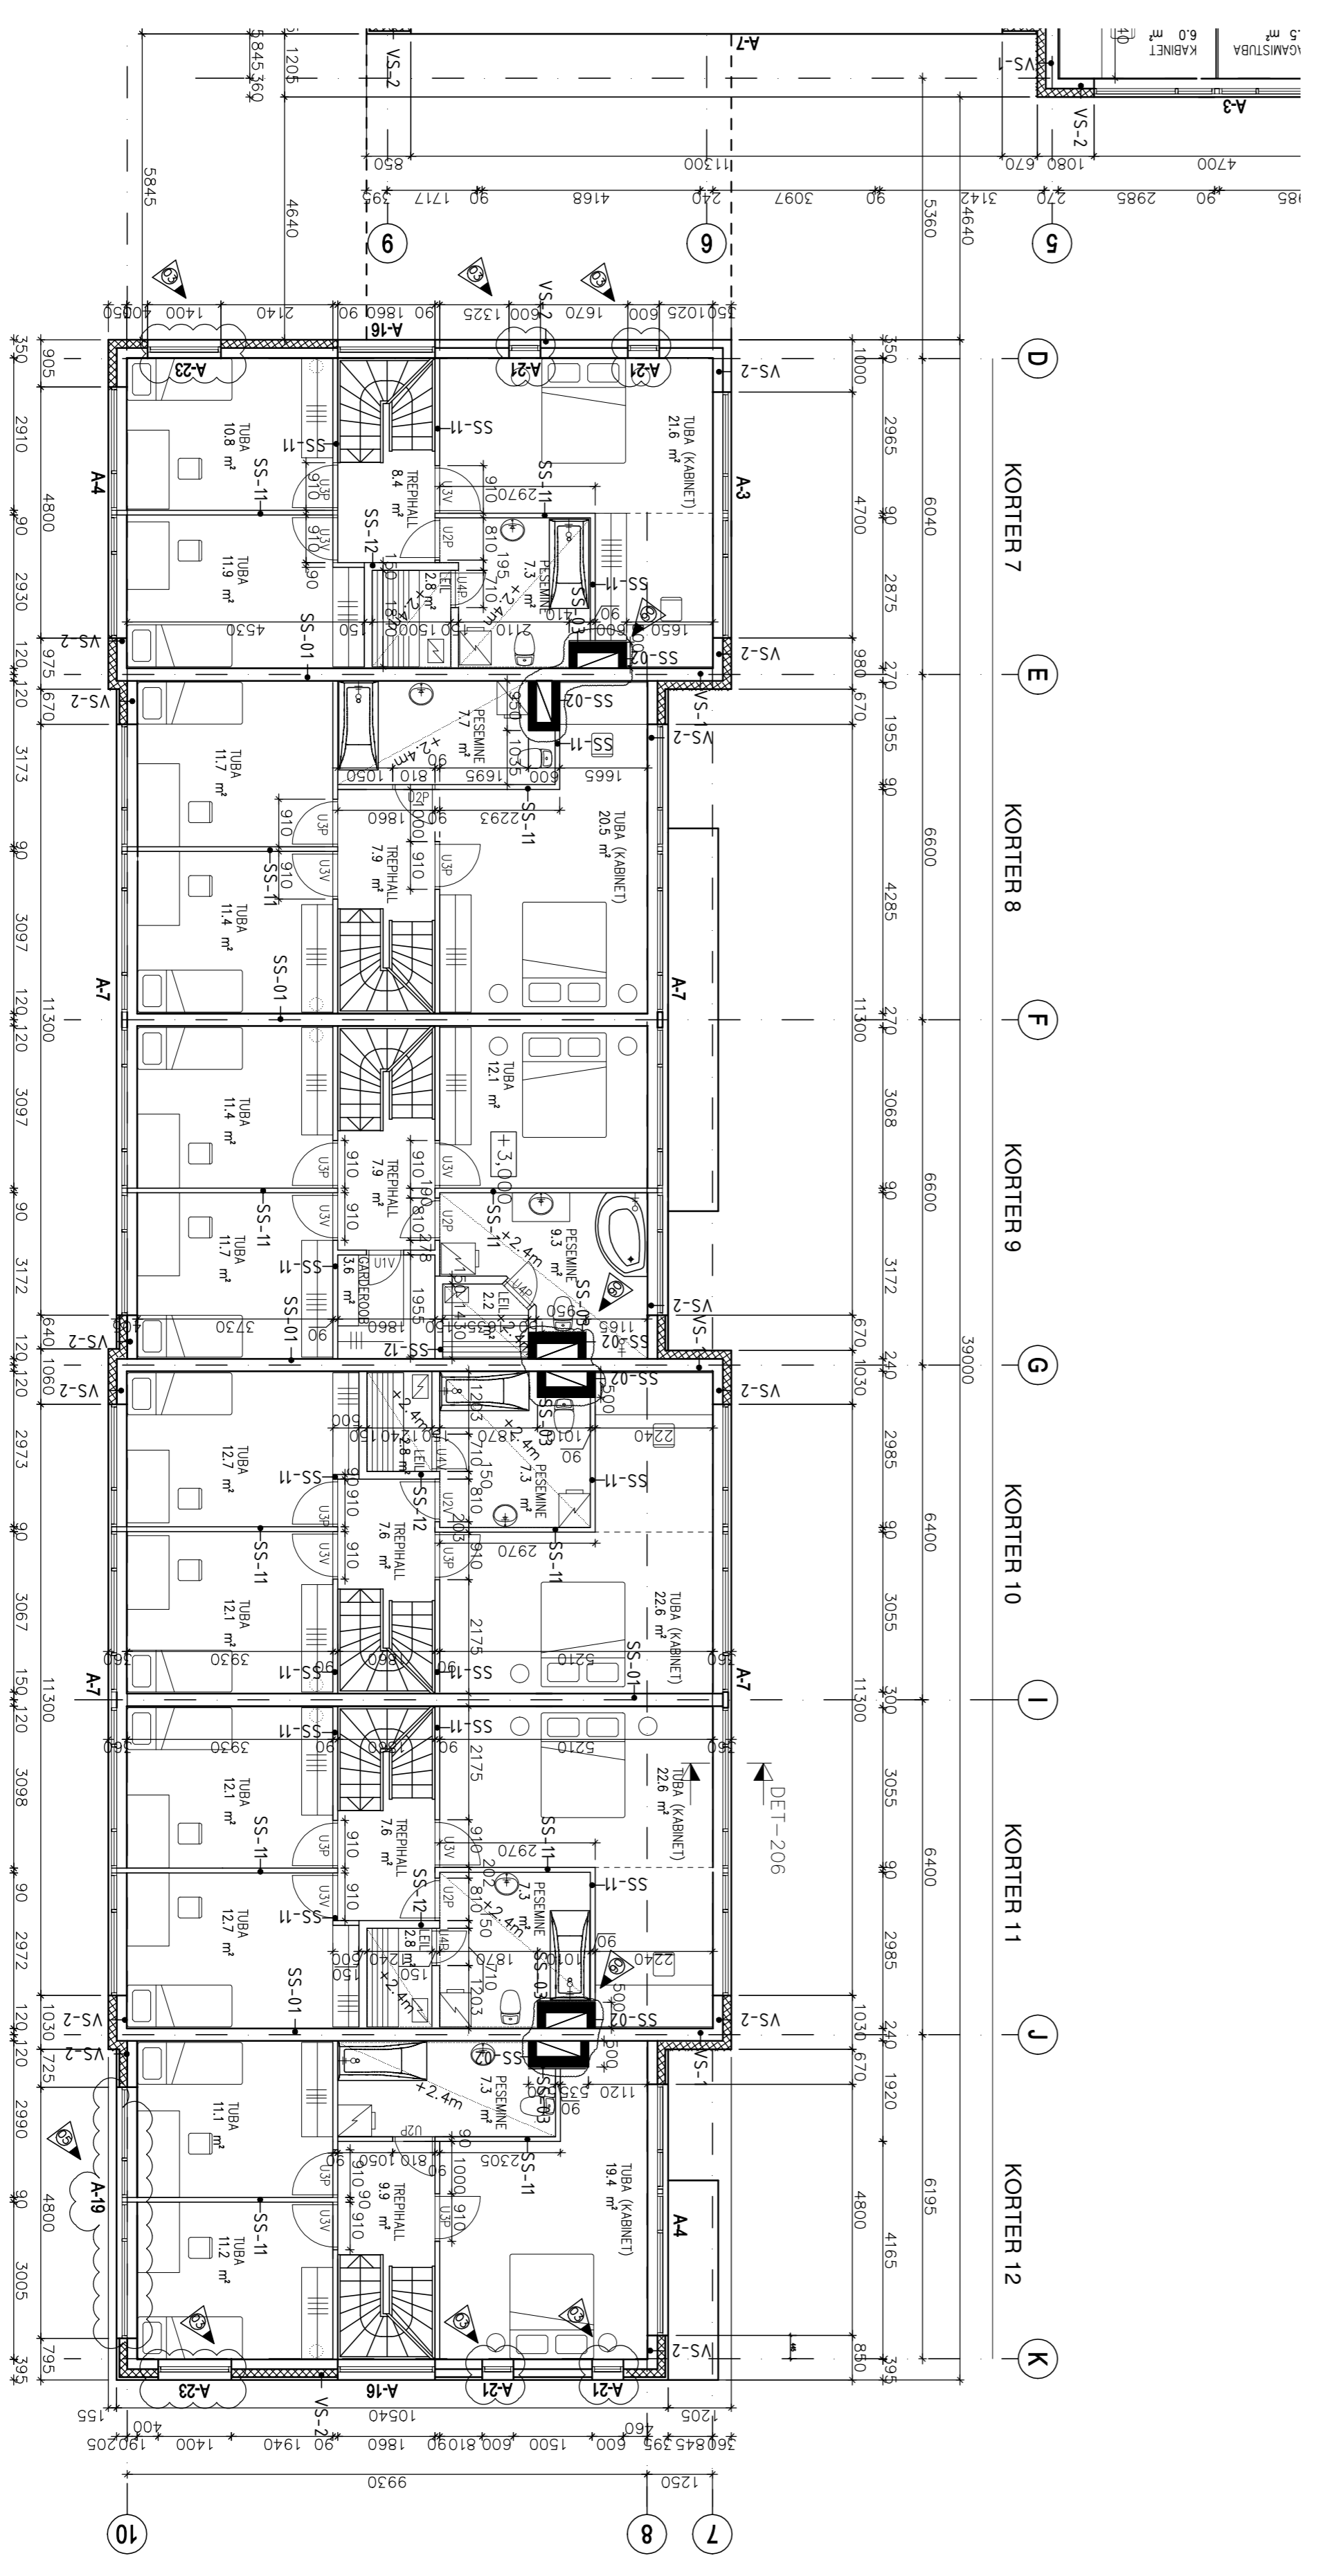

SEKTSIOON B

06	02.02.2011	Muudatud saniteer suured.	Aleksandr Zolgan
05	29.12.2010	Muudatud akna tüüp.	Aleksandr Zolgan
04	29.12.2010	Muudatud kaminakoristuse asukoht.	Aleksandr Zolgan
03	29.12.2010	Lisatud aknavaht süsteemi D, K ja G.	Aleksandr Zolgan
02	29.12.2010	Muudatud pesemisruumide suured.	Aleksandr Zolgan
01	01.06.2010	Muudatud seinetruukide suured.	Aleksandr Zolgan
Muudatus	Kauplev	Muudatus tüüpide	Projekteerija
		Projekti nimetus	Zolgan
		12 KORTERIGA RÜDKELAMU	
		Sõprade 14, Põhja linnaosa, Tallinn	
		2. KÕRRUSE PIAAN	
		joonise nimetus	1:100
		Tallinn	
		Fantoni Ehitus OÜ	Standard TP
		Kesk-Ameerika 7-15, Tallinn, 10122	
		159 nr.	06.20.010
		koostanud 06.03.2006	1988