




\*VT - VIHMAVEETORU (60x80)

SEKTSIOON A

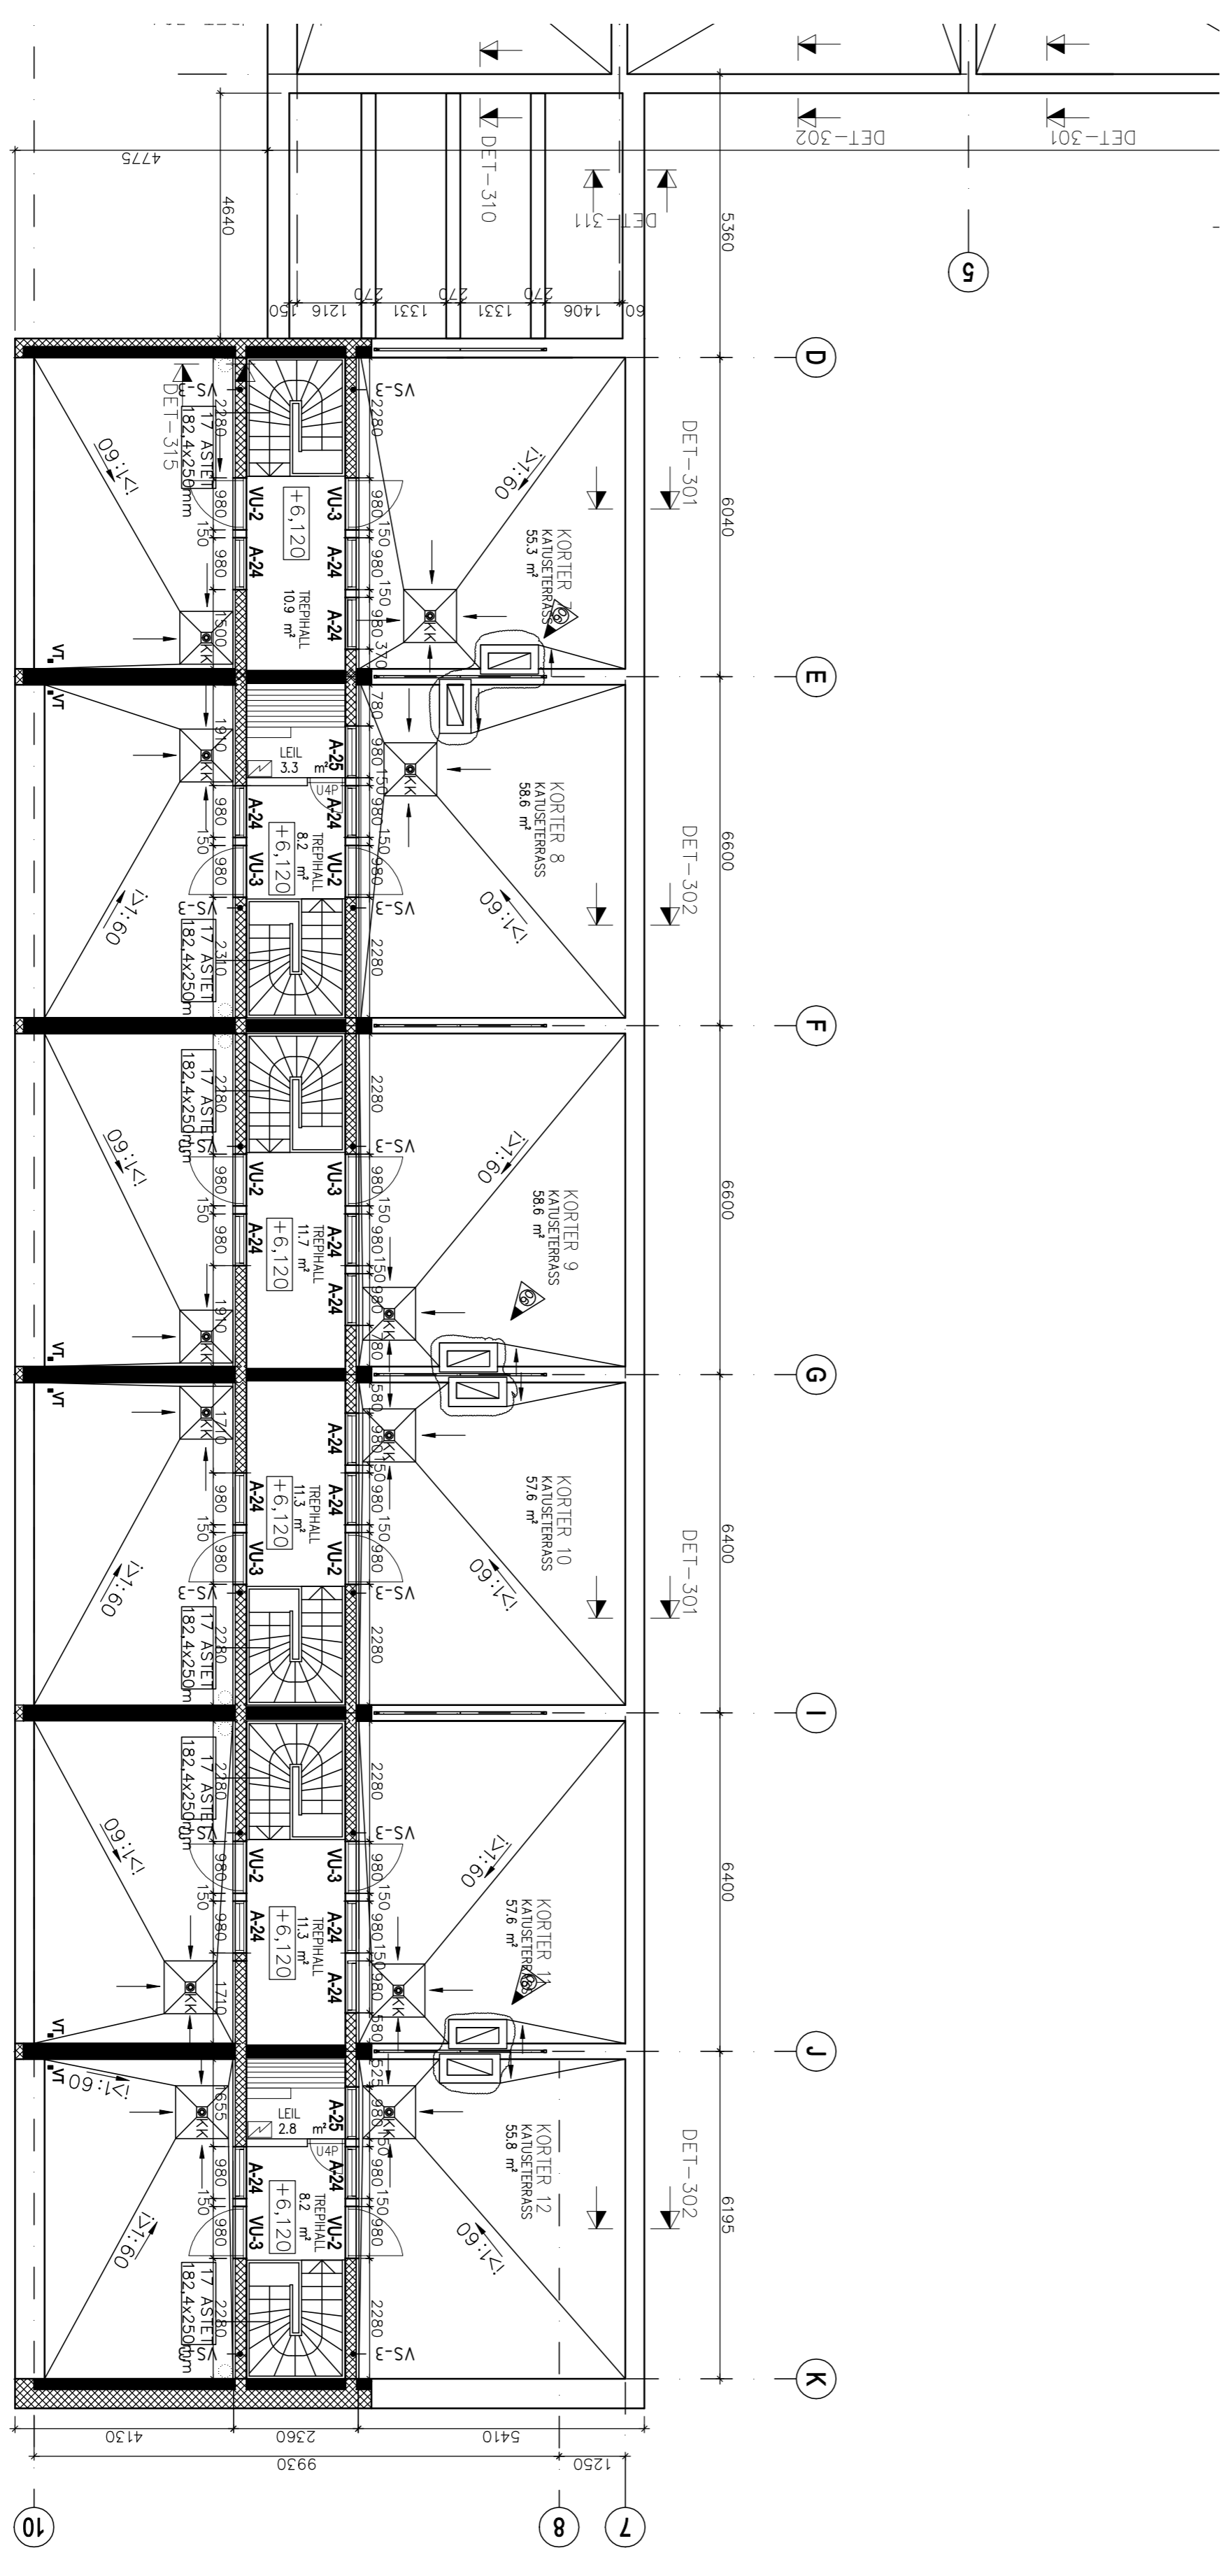

\*VT - VIHMAVEETORU (60x80)

SEKTSIOON B

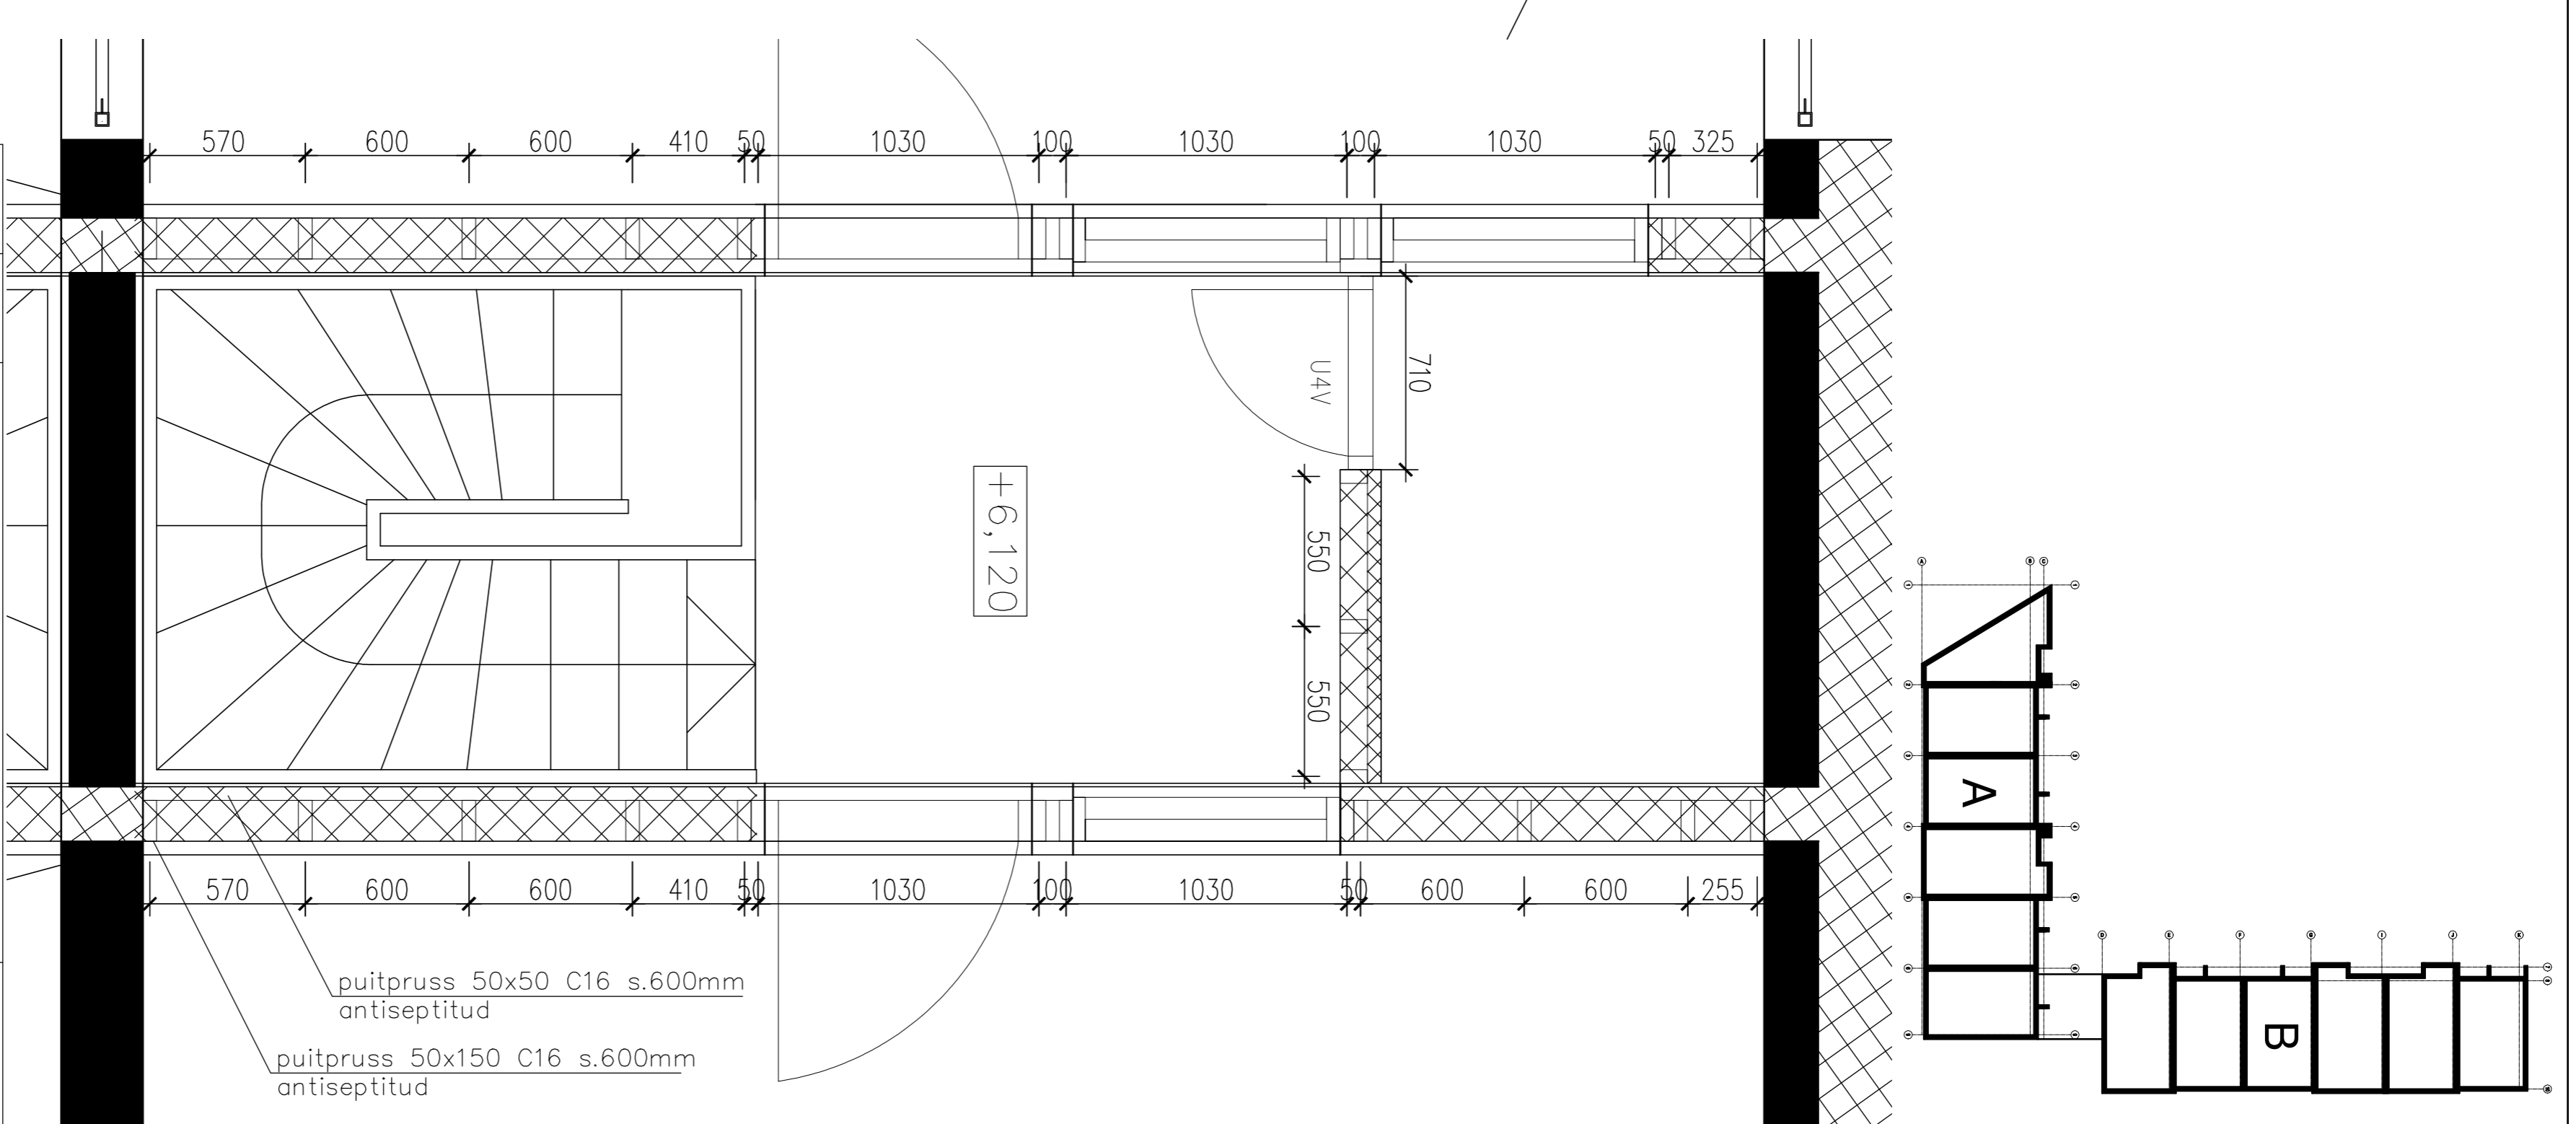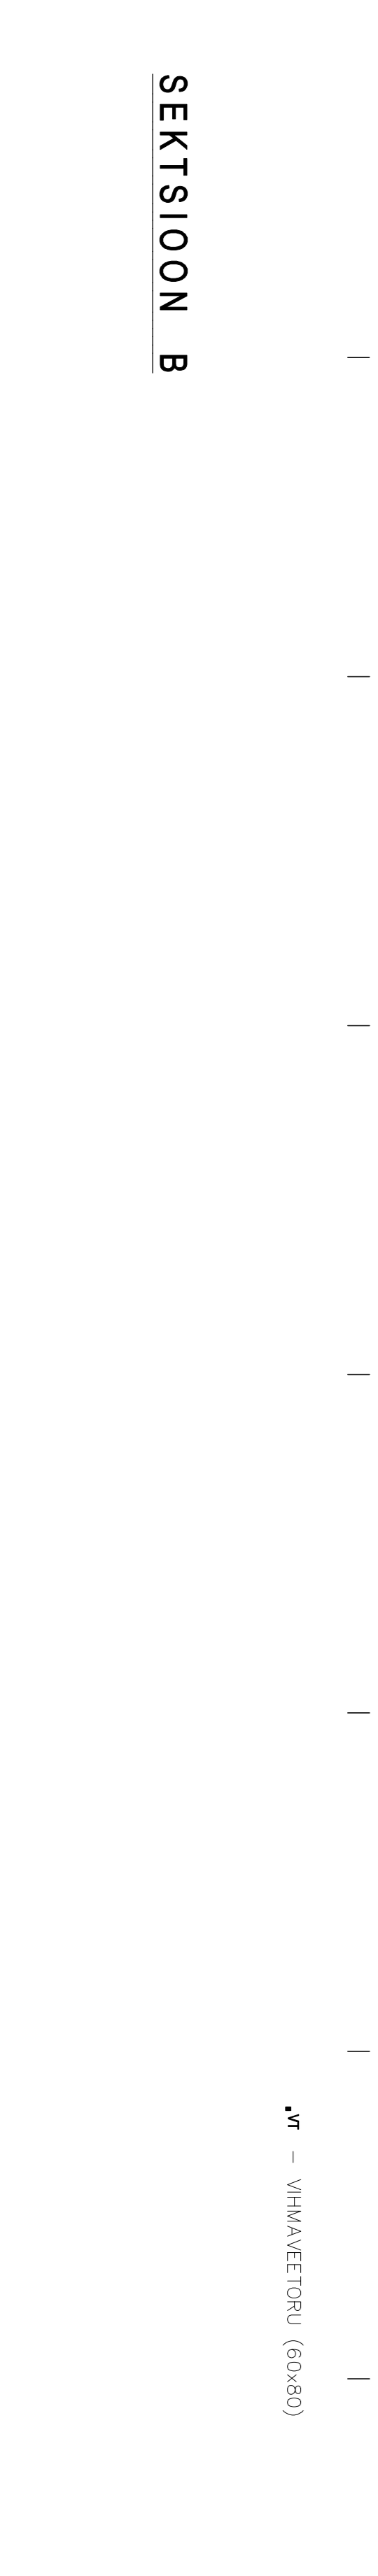



VIRTEX  
 12 KORTERIGA RÜDKALAMU  
 Sõprade 14, Põhja-Ilmaka, Tallinn  
 3. KÕRRUSE PLaan  
 1:100/1:20

